


Alsózsolca Város Köztemetőjének Térképe

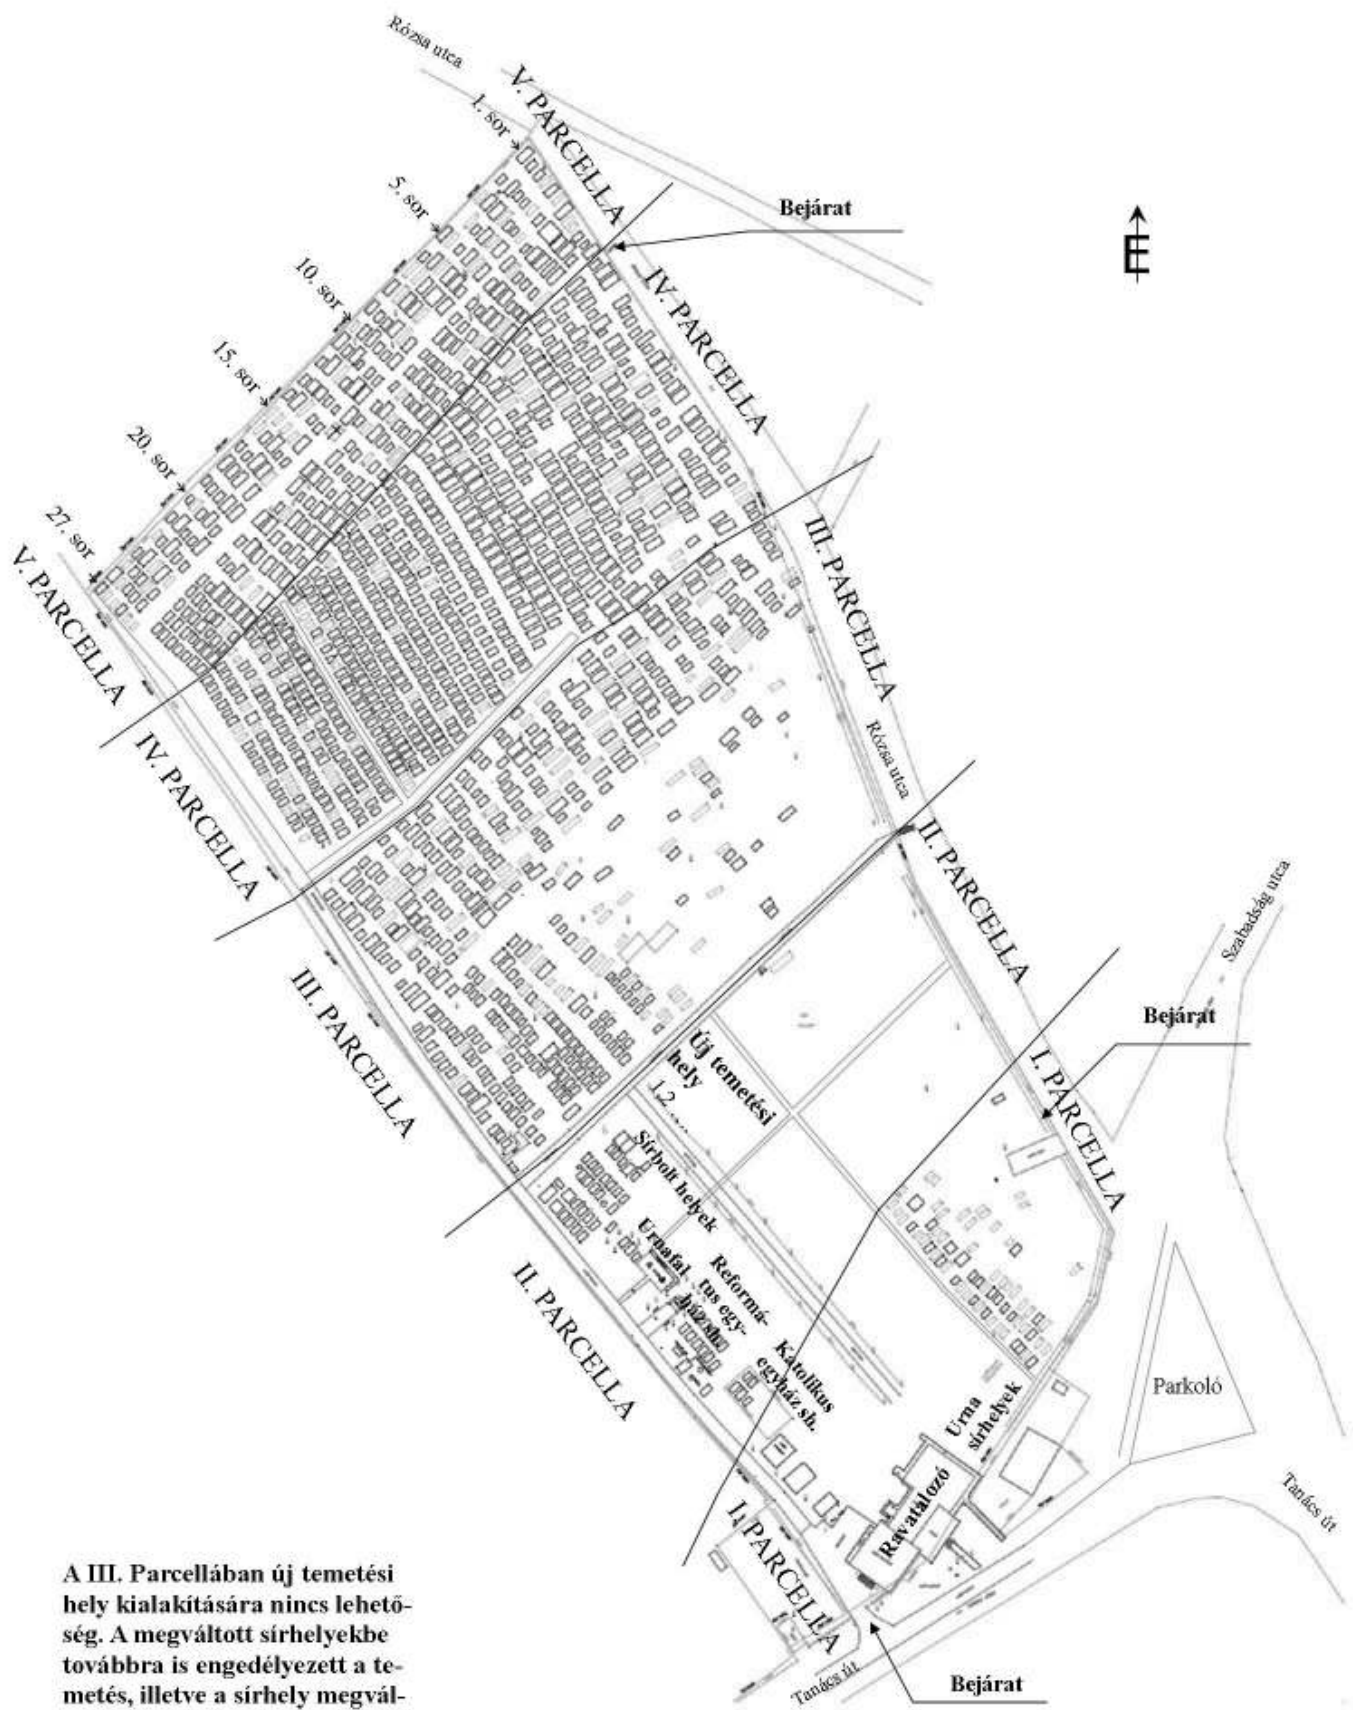

A III. Parcellában új temetési hely kialakítására nincs lehetőség. A megváltott sírhelyekbe továbbra is engedélyezett a temetés, illetve a sírhely megváltás lehetősége folyamatos